


Zaal Eendracht

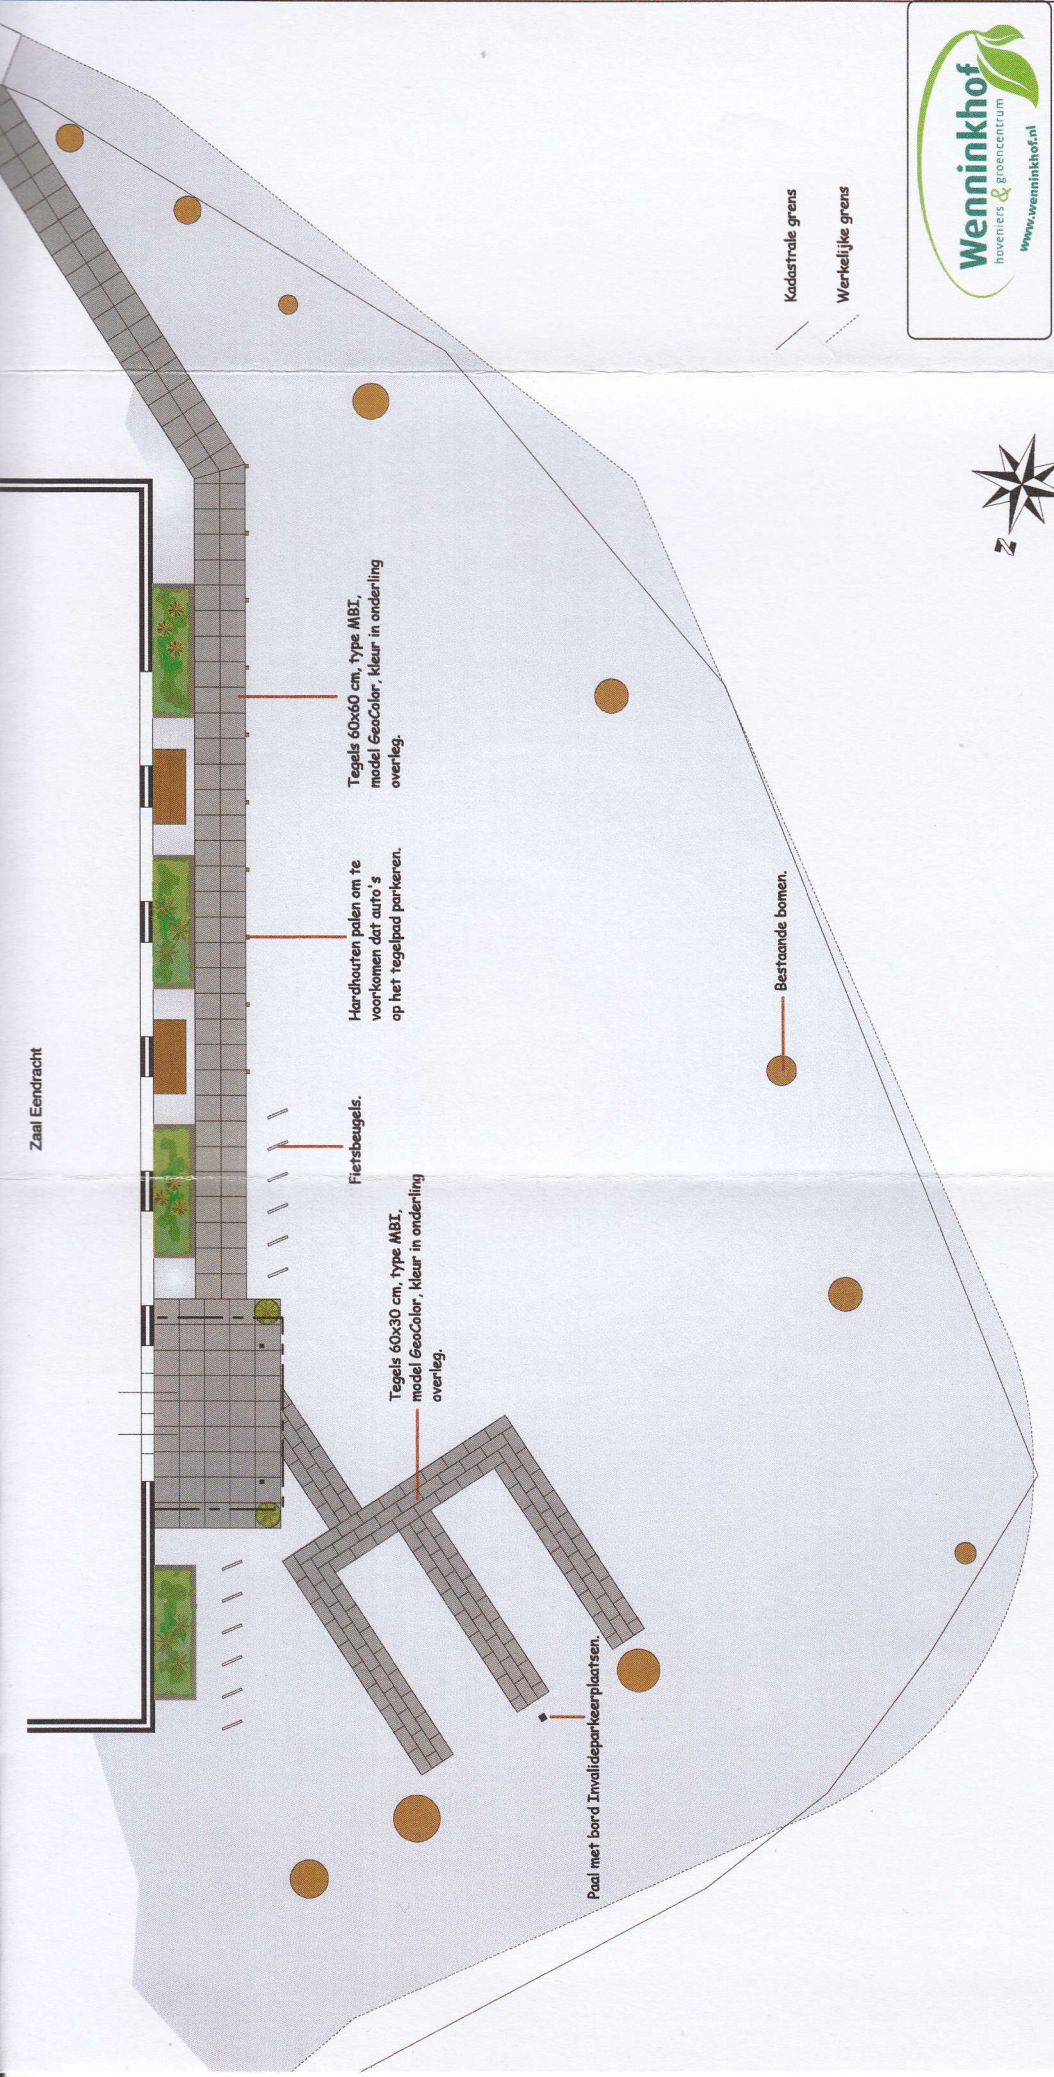

Tegels 60x60 cm, type MBI,
model GeoColor, kleur in onderling
overleg.

Hardhouten palen om te
voorkomen dat auto's
op het tegelpad parkeren.

Fietsbeugels.

Tegels 60x30 cm, type MBI,
model GeoColor, kleur in onderling
overleg.

Pad met bord Invalideparkeerplaatsen.

Bestaande bomen.

Kadastrale grens

Werkelijke grens



Wenninkhof
boveniers & groenecentrum
www.wenninkhof.nl

Opdrachtgever	: - Zaal de Eendracht
Onderwerp	: - Herinrichting voorterrein
Tek.nummer	: - J.E. 19030
Datum	: - Juni 2018
Schaal	: - 1:100